




แผนผังห้องพักนักศึกษา

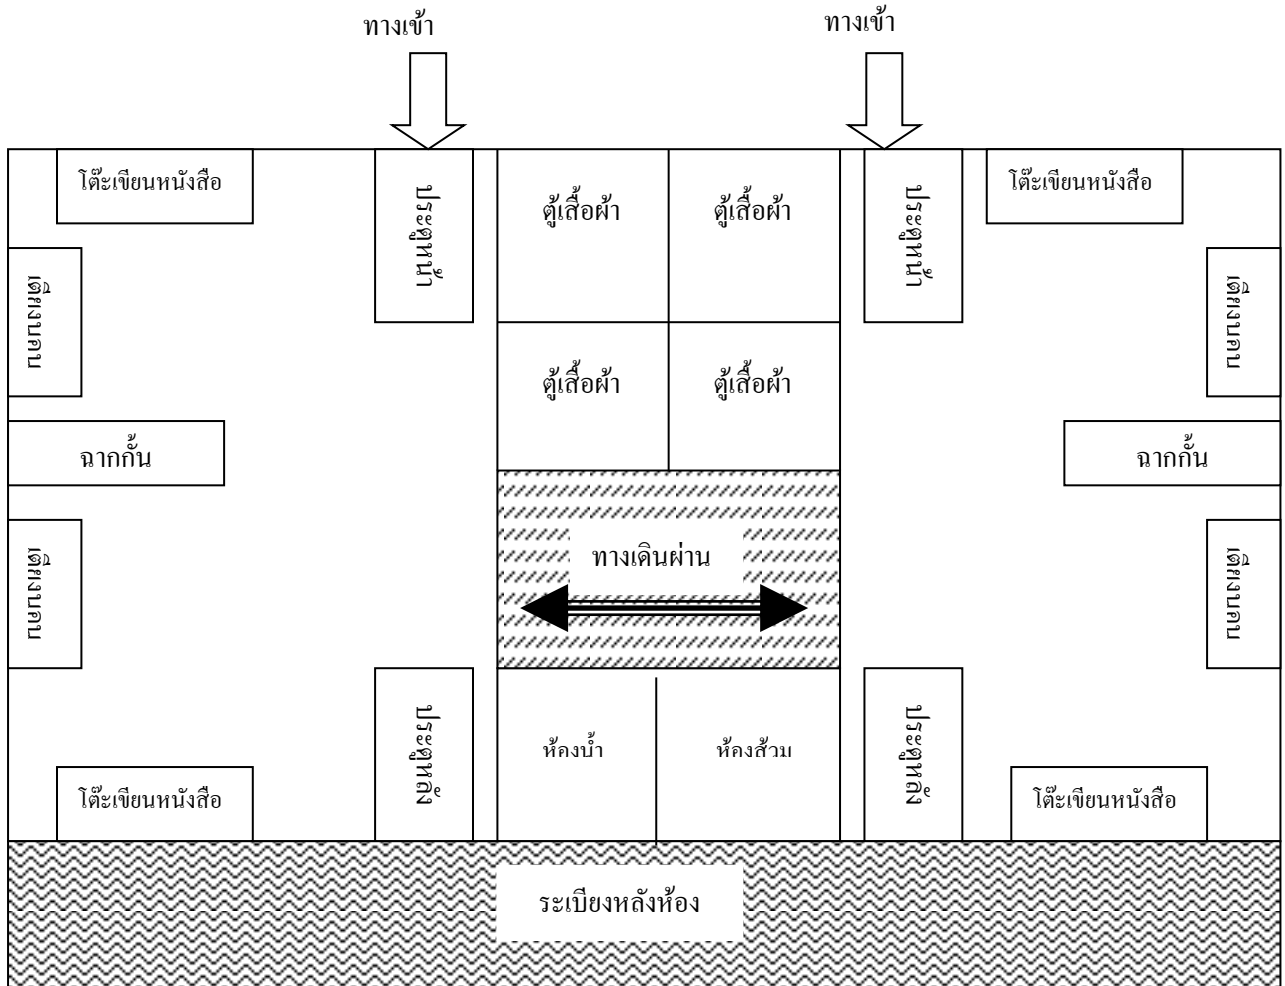

แผนผังการหนีไฟ หอ 1 ชั้น 1

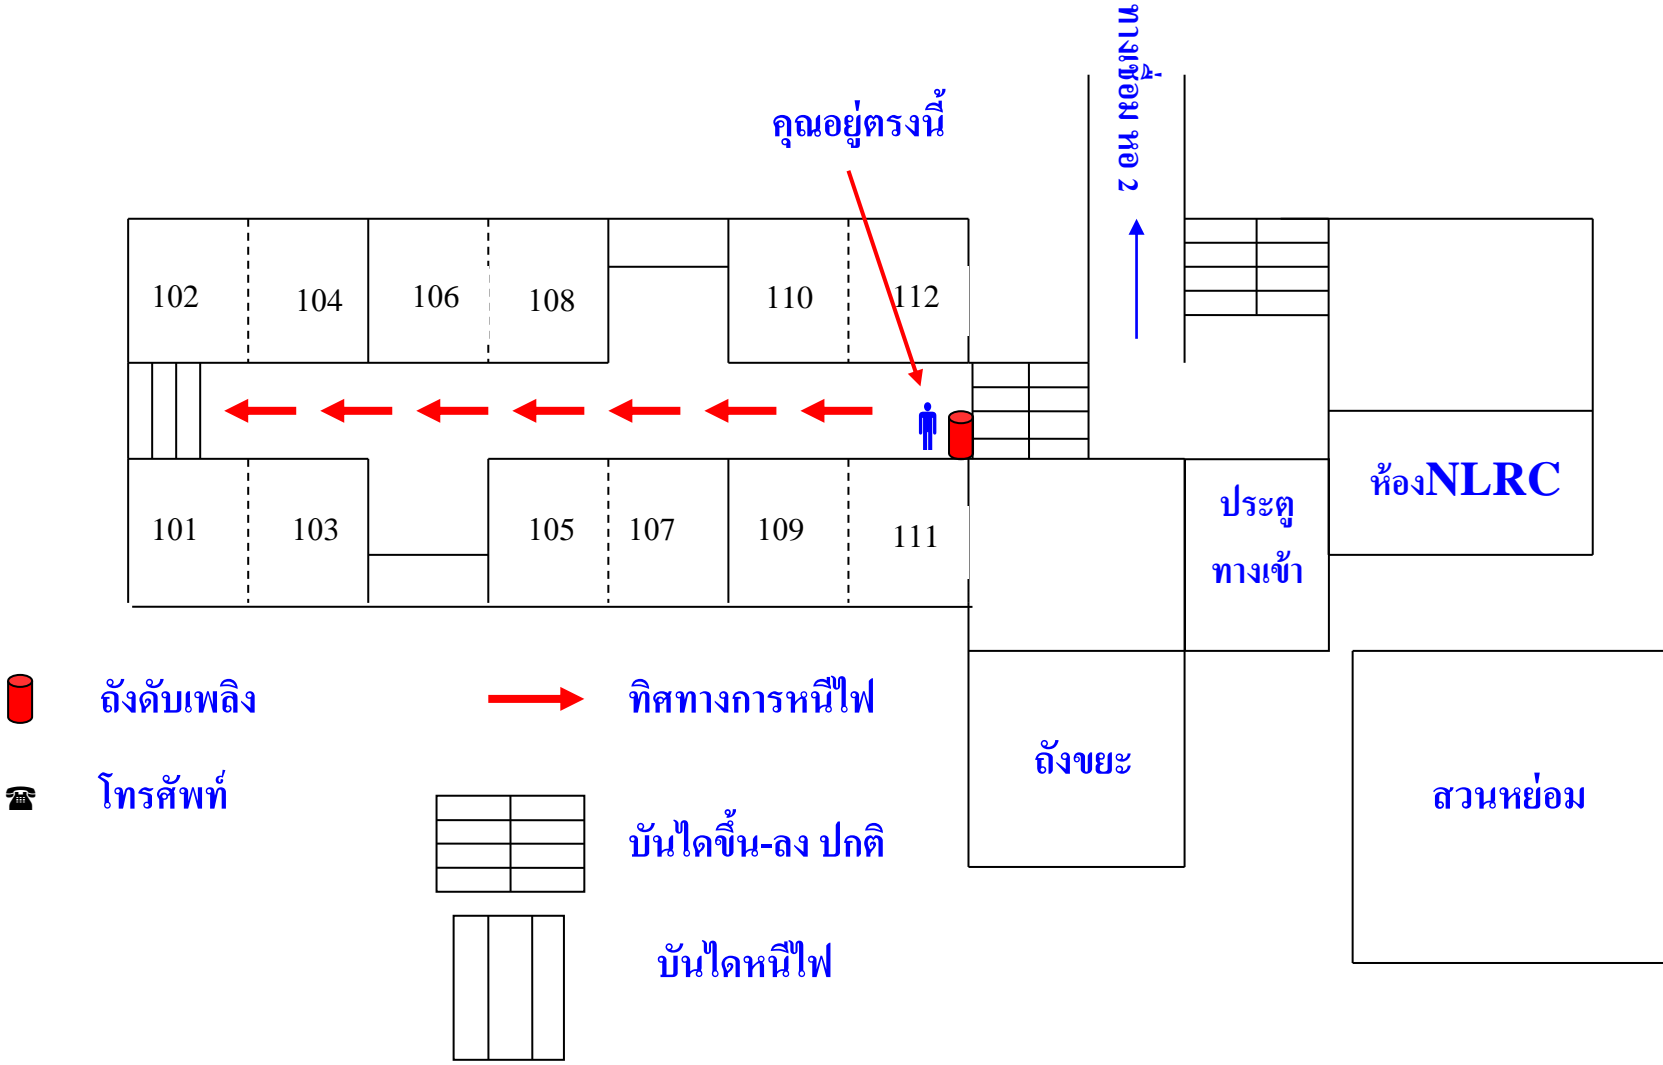

แผนผังการหนีไฟ หอ 1 ชั้น 2

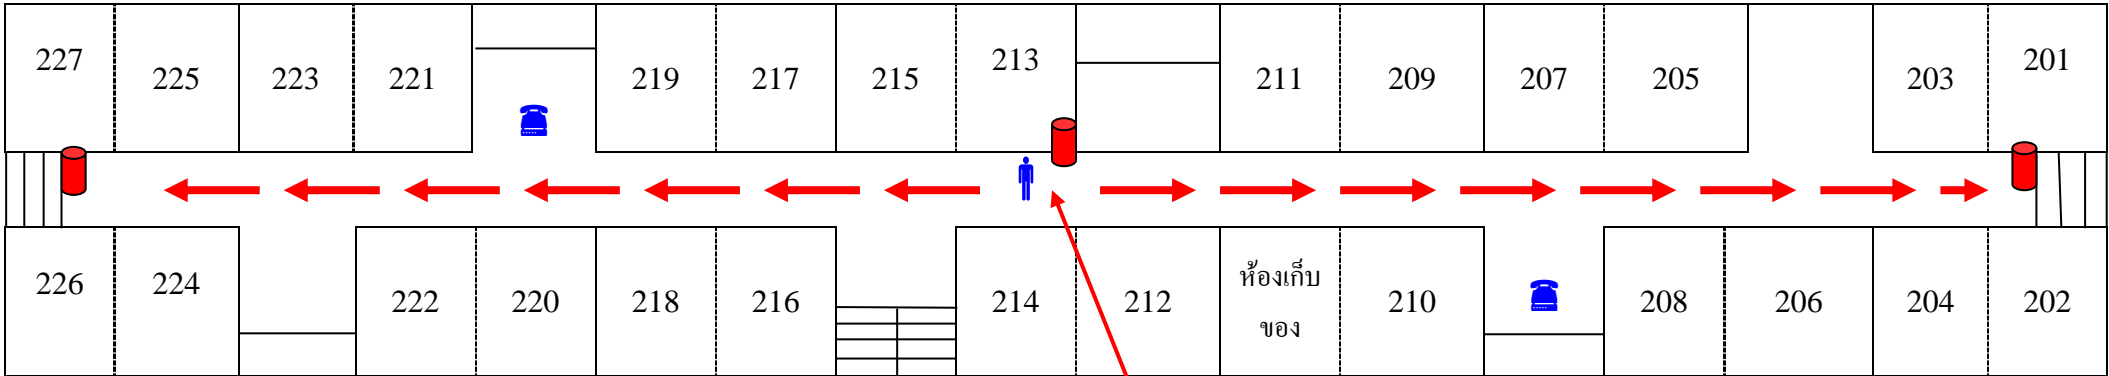

คุณอยู่ตรงนี้




บันไดหนีไฟ



ถังดับเพลิง



ทิศทางหนีไฟ

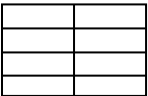


บันไดขึ้น-ลง ปกติ



โทรศัพท์

แผนผังการหนีไฟ ทอ 1 ชั้น 3

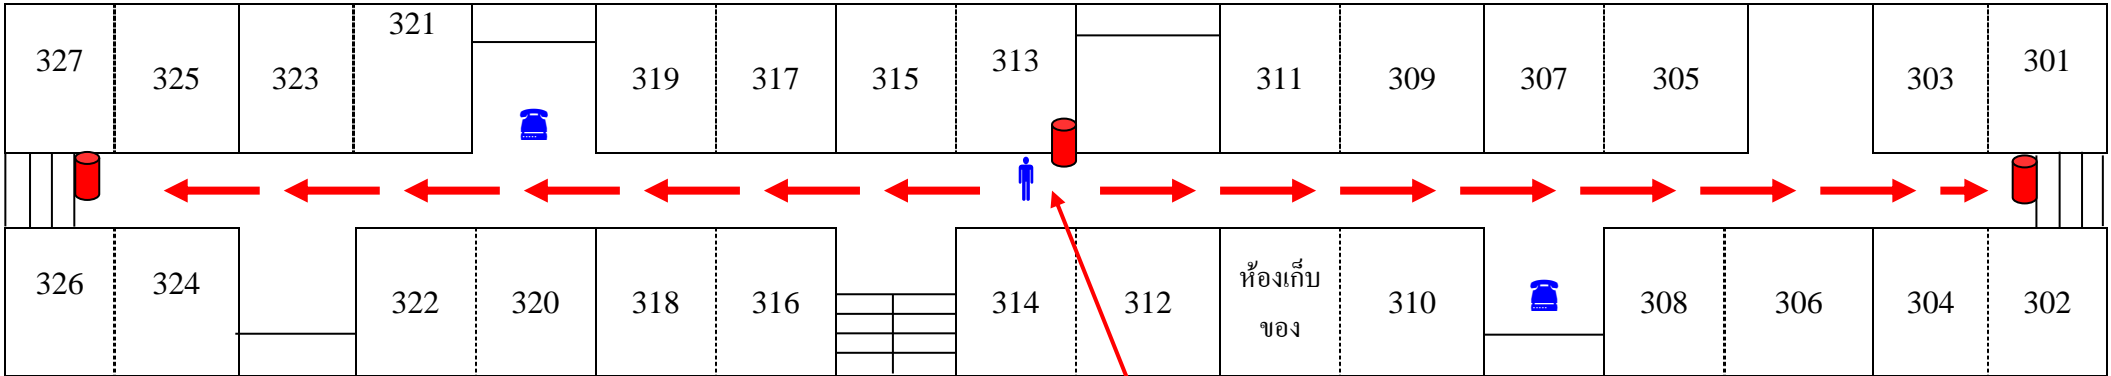

คุณอยู่ตรงนี้




บันไดหนีไฟ



ถังดับเพลิง



ทิศทางการหนีไฟ

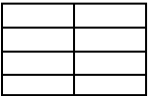


บันไดขึ้น-ลง ปกติ




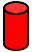
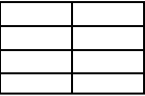


โทรศัพท์

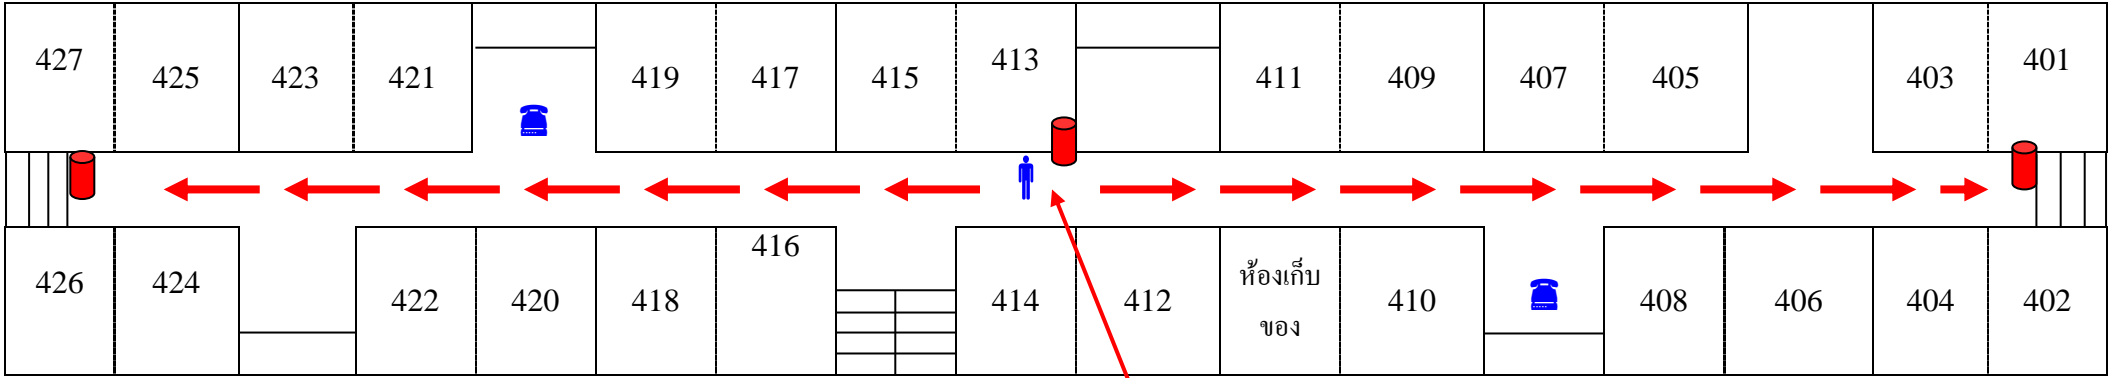
แผนผังการหนีไฟ หอ 1 ชั้น 4



คุณอยู่ตรงนี้

-  บันไดหนีไฟ
-  ทิศทางหนีไฟ
-  โทรศัพท์
-  ถังดับเพลิง
-  บันไดขึ้น-ลง ปกติ

แผนผังการหนีไฟ หอ 1 ชั้น 5

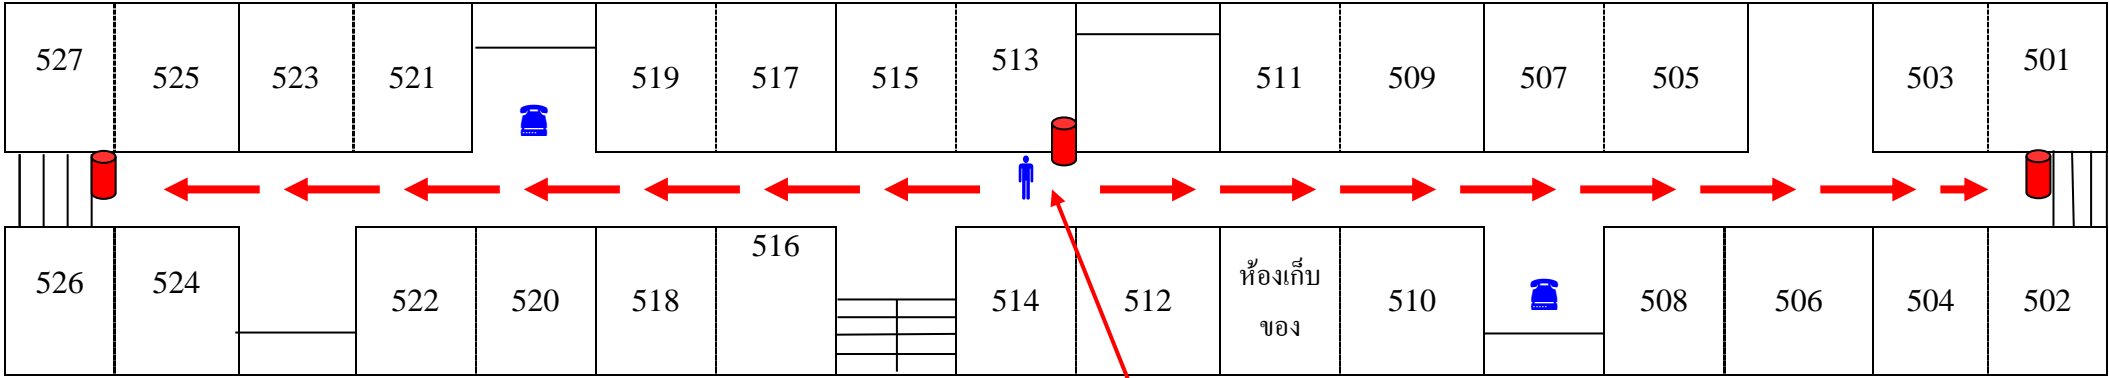

คุณอยู่ตรงนี้




บันไดหนีไฟ



ถังดับเพลิง



ทิศทางหนีไฟ

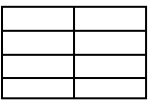


บันไดขึ้น-ลง ปกติ



โทรศัพท์


แผนผังการหนีไฟ หอ 2 ชั้น 1

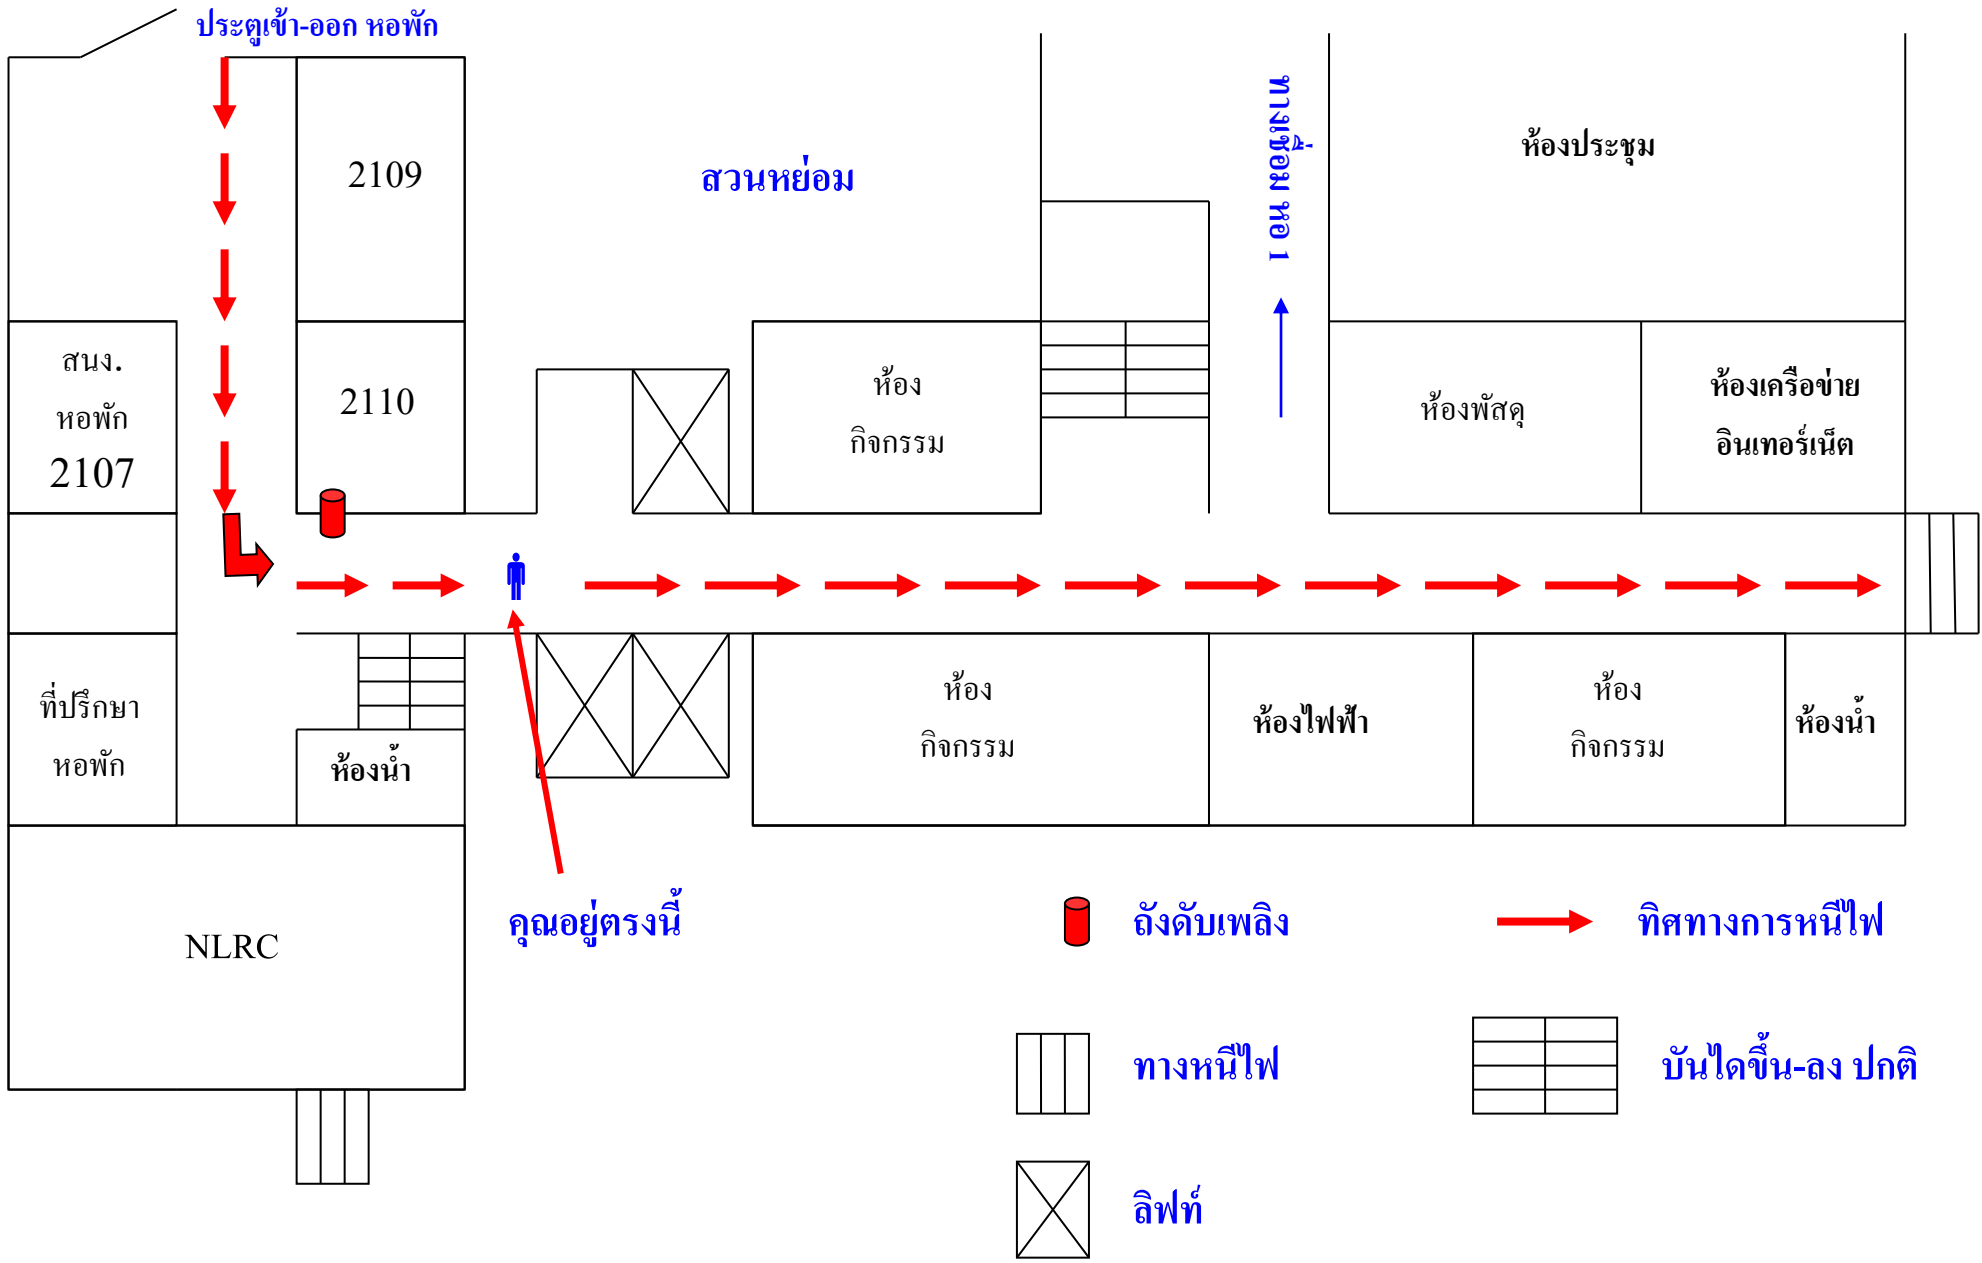

ปีก B

แผนผังการหนีไฟ หอ 2 ชั้น 2

ปีก A

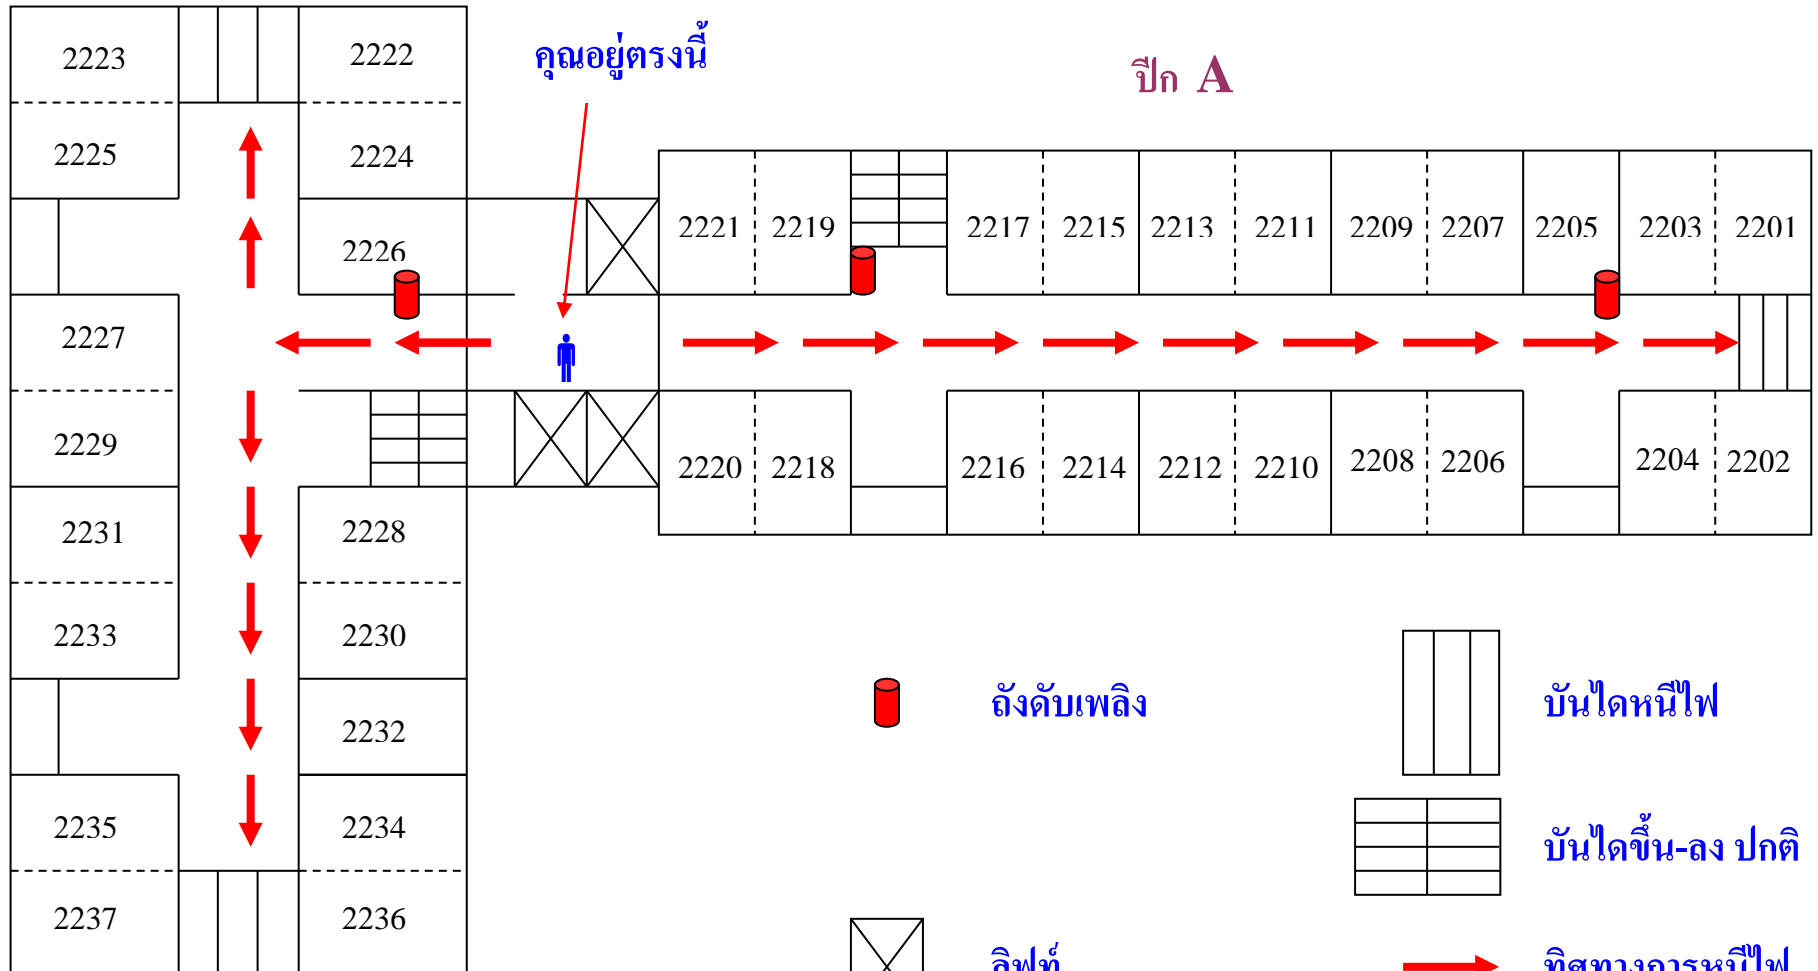

คุณอยู่ตรงนี้

ถังดับเพลิง

ลิฟท์

บันไดหนีไฟ


บันไดขึ้น-ลง ปกติ

ทิศทางการหนีไฟ

ปีก B

แผนผังการหนีไฟ หอ 2 ชั้น 3

ปีก A

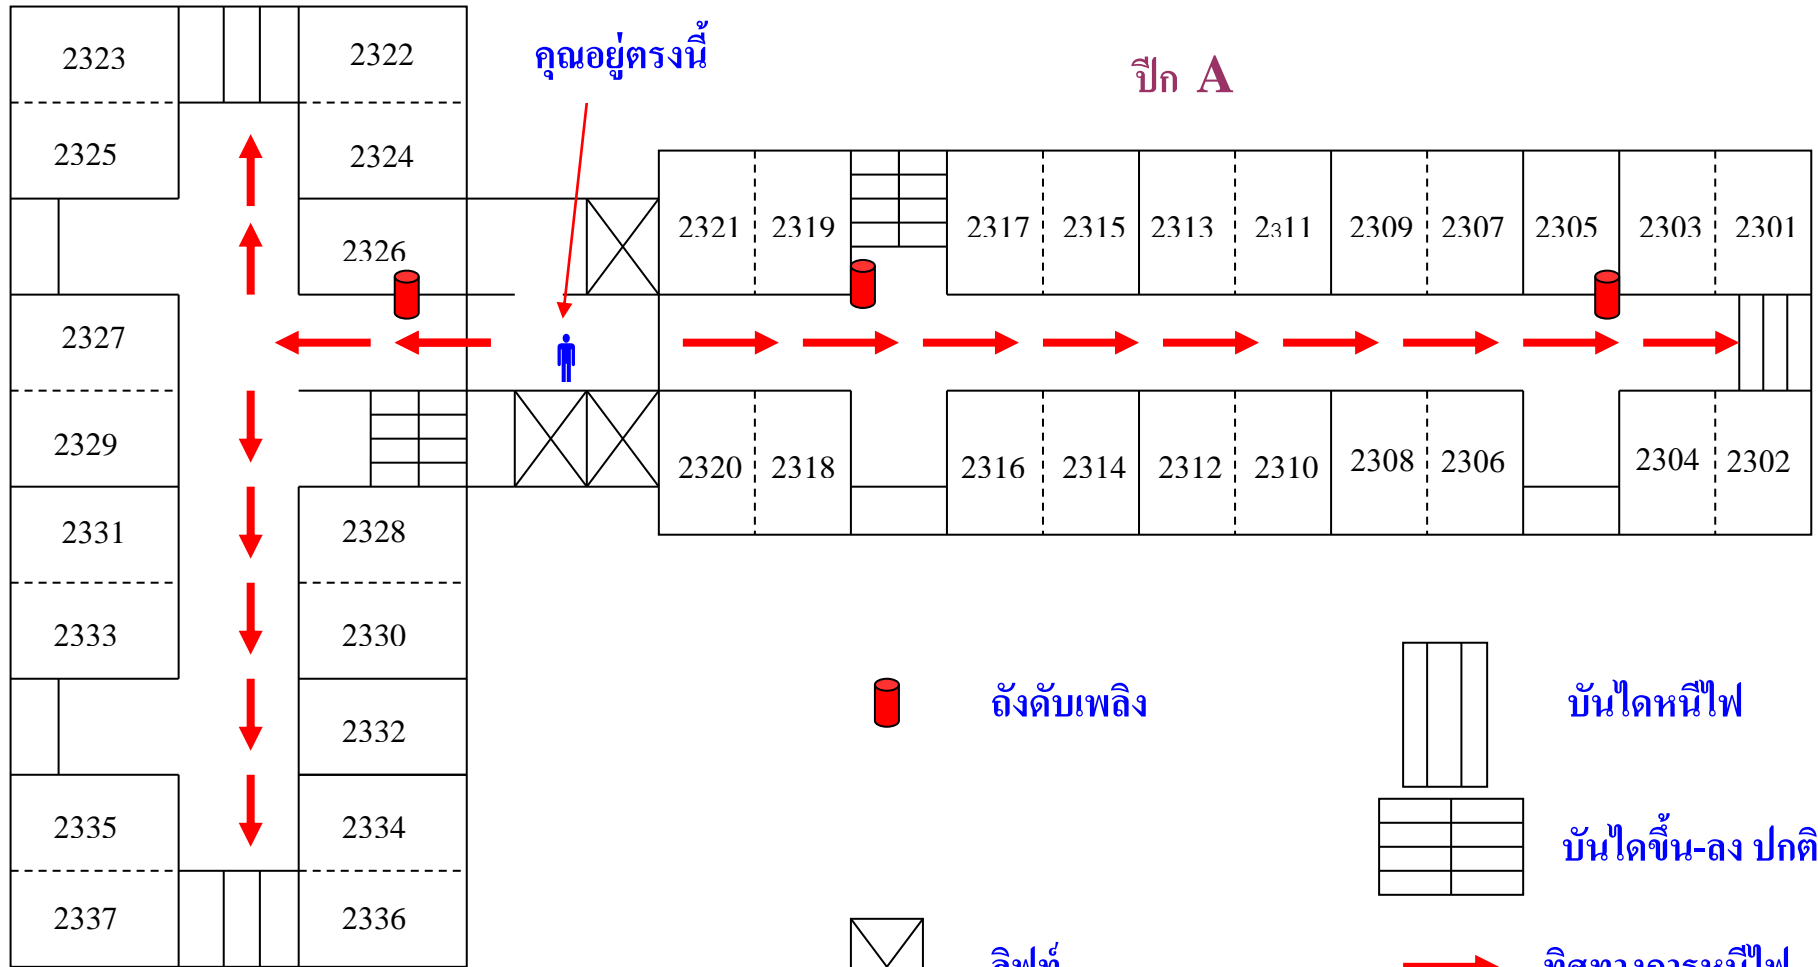

คุณอยู่ตรงนี้

ถังดับเพลิง

บันไดหนีไฟ

บันไดขึ้น-ลง ปกติ


ลิฟท์

ทิศทางการหนีไฟ

ปีก B

แผนผังการหนีไฟ หอ 2 ชั้น 4

ปีก A

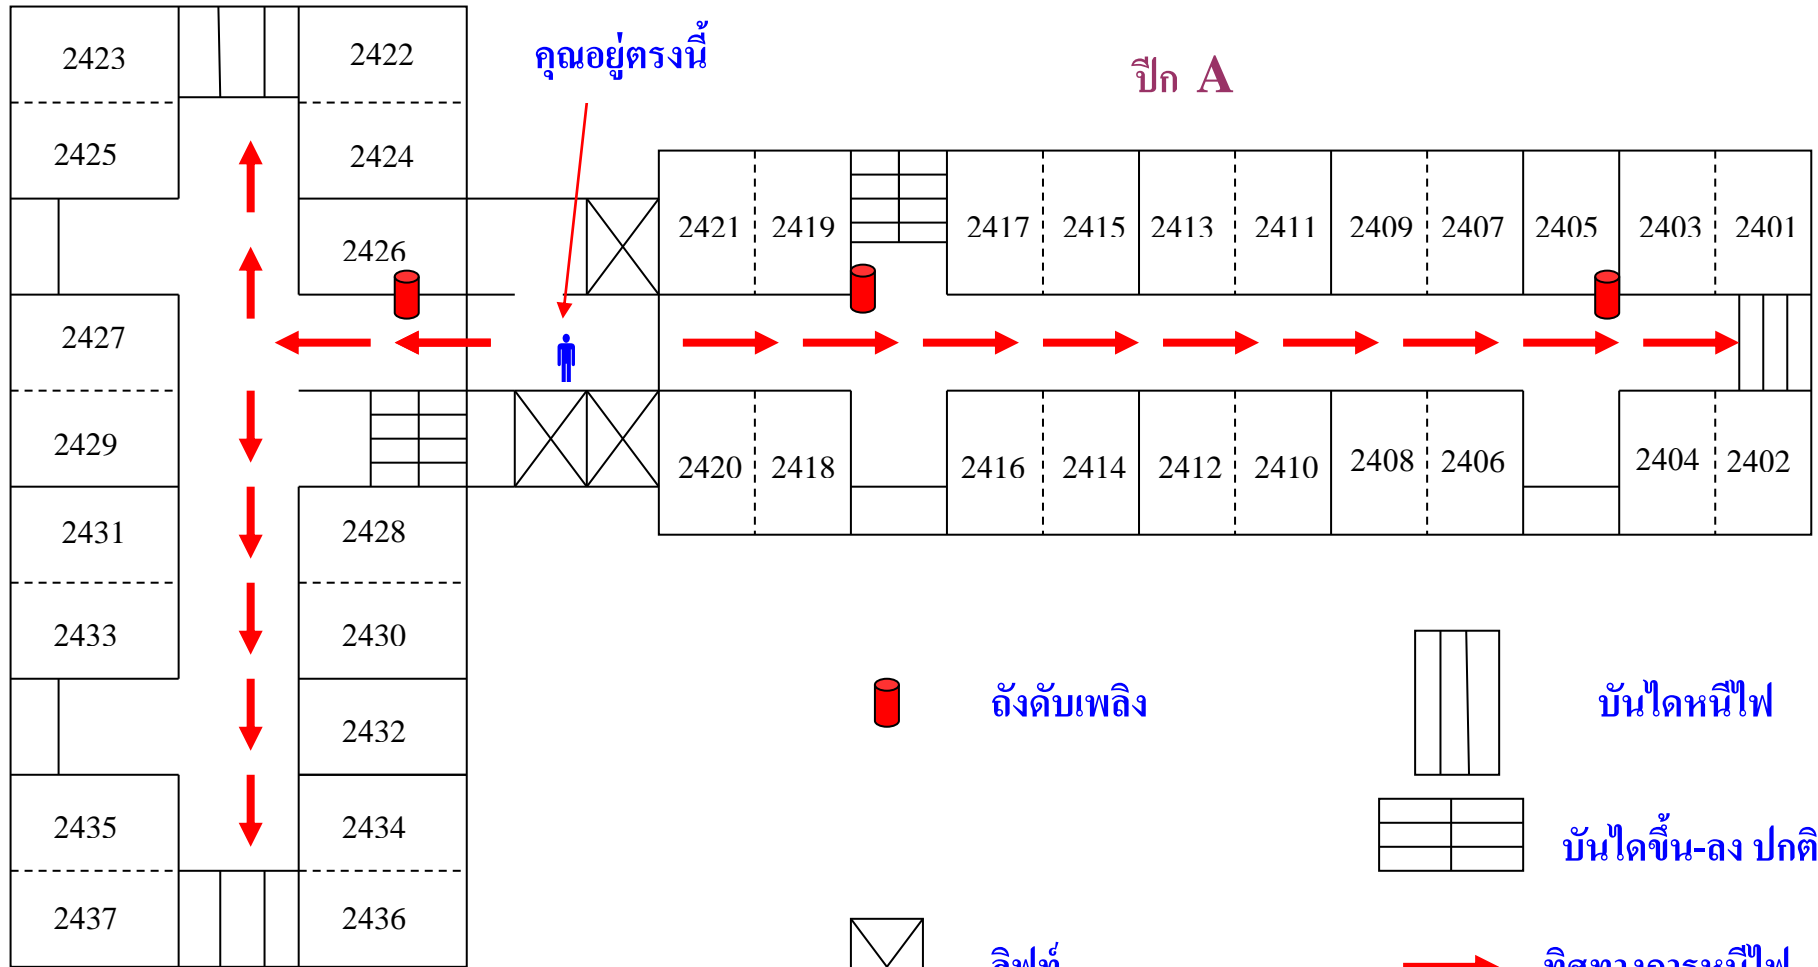

คุณอยู่ตรงนี้

ถังดับเพลิง

บันไดหนีไฟ

ลิฟท์


บันไดขึ้น-ลง ปกติ

ทิศทางการหนีไฟ

ปีก B

แผนผังการหนีไฟ หอ 2 ชั้น 5


ปีก A

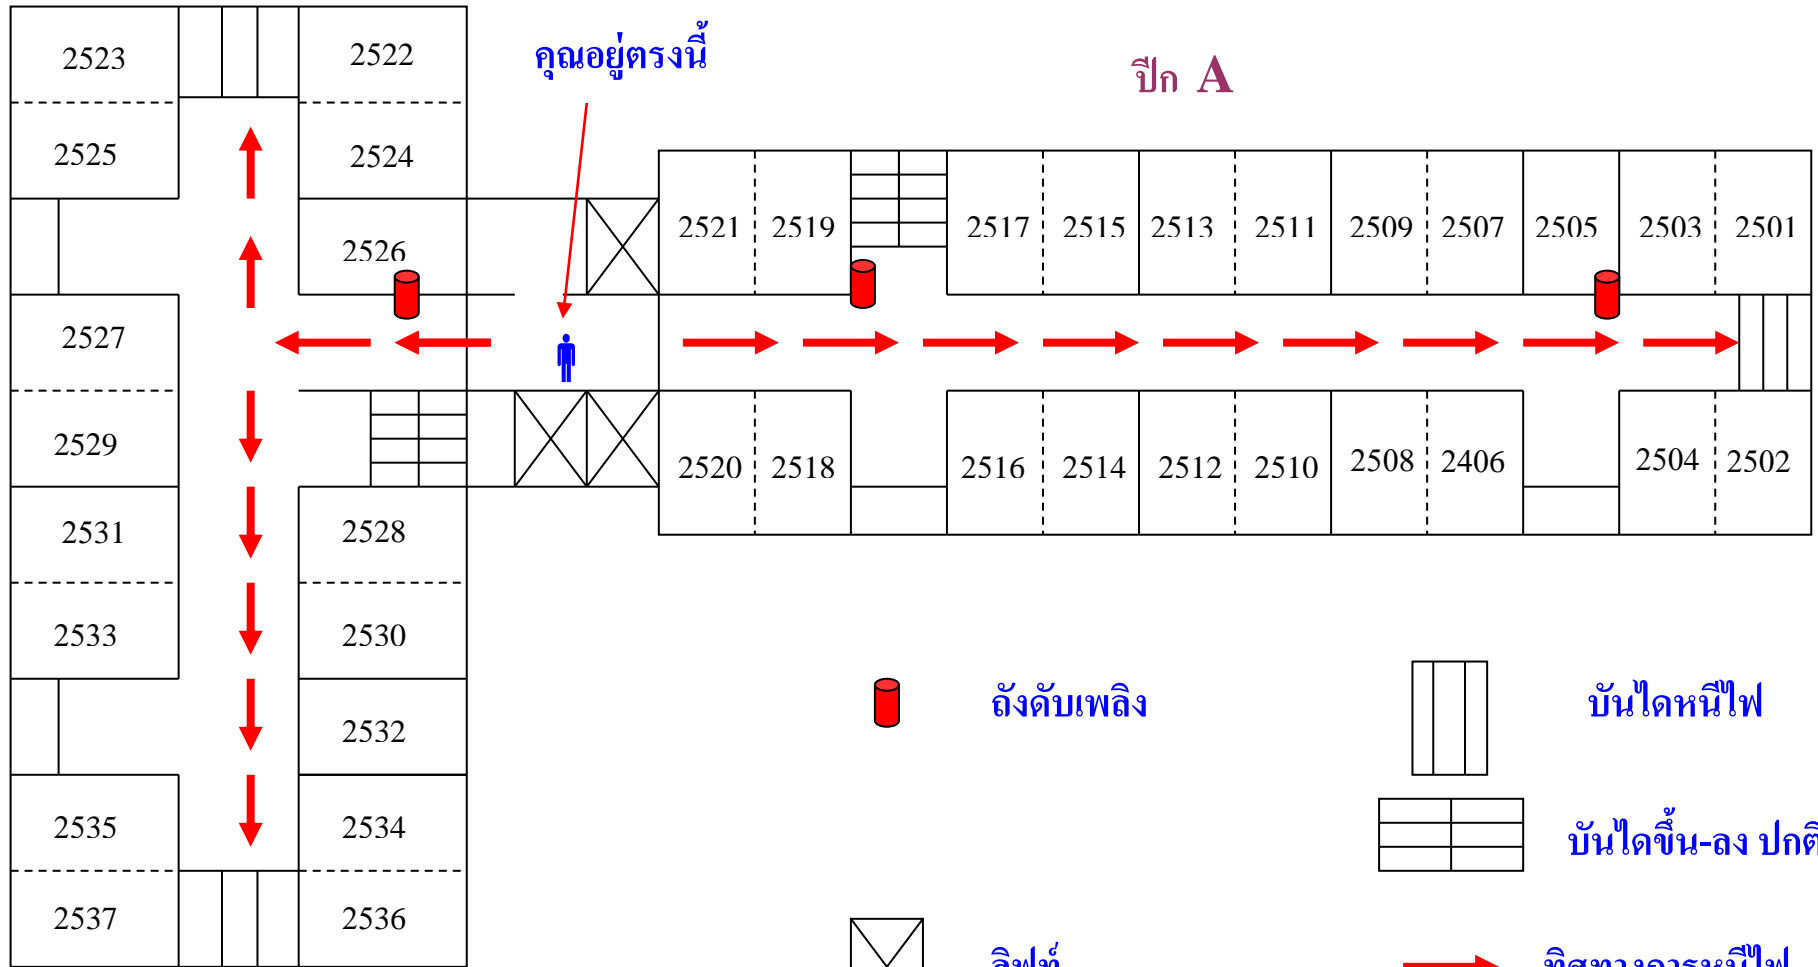

ปีก B

แผนผังการหนีไฟ หอ 2 ชั้น 6


ปีก A

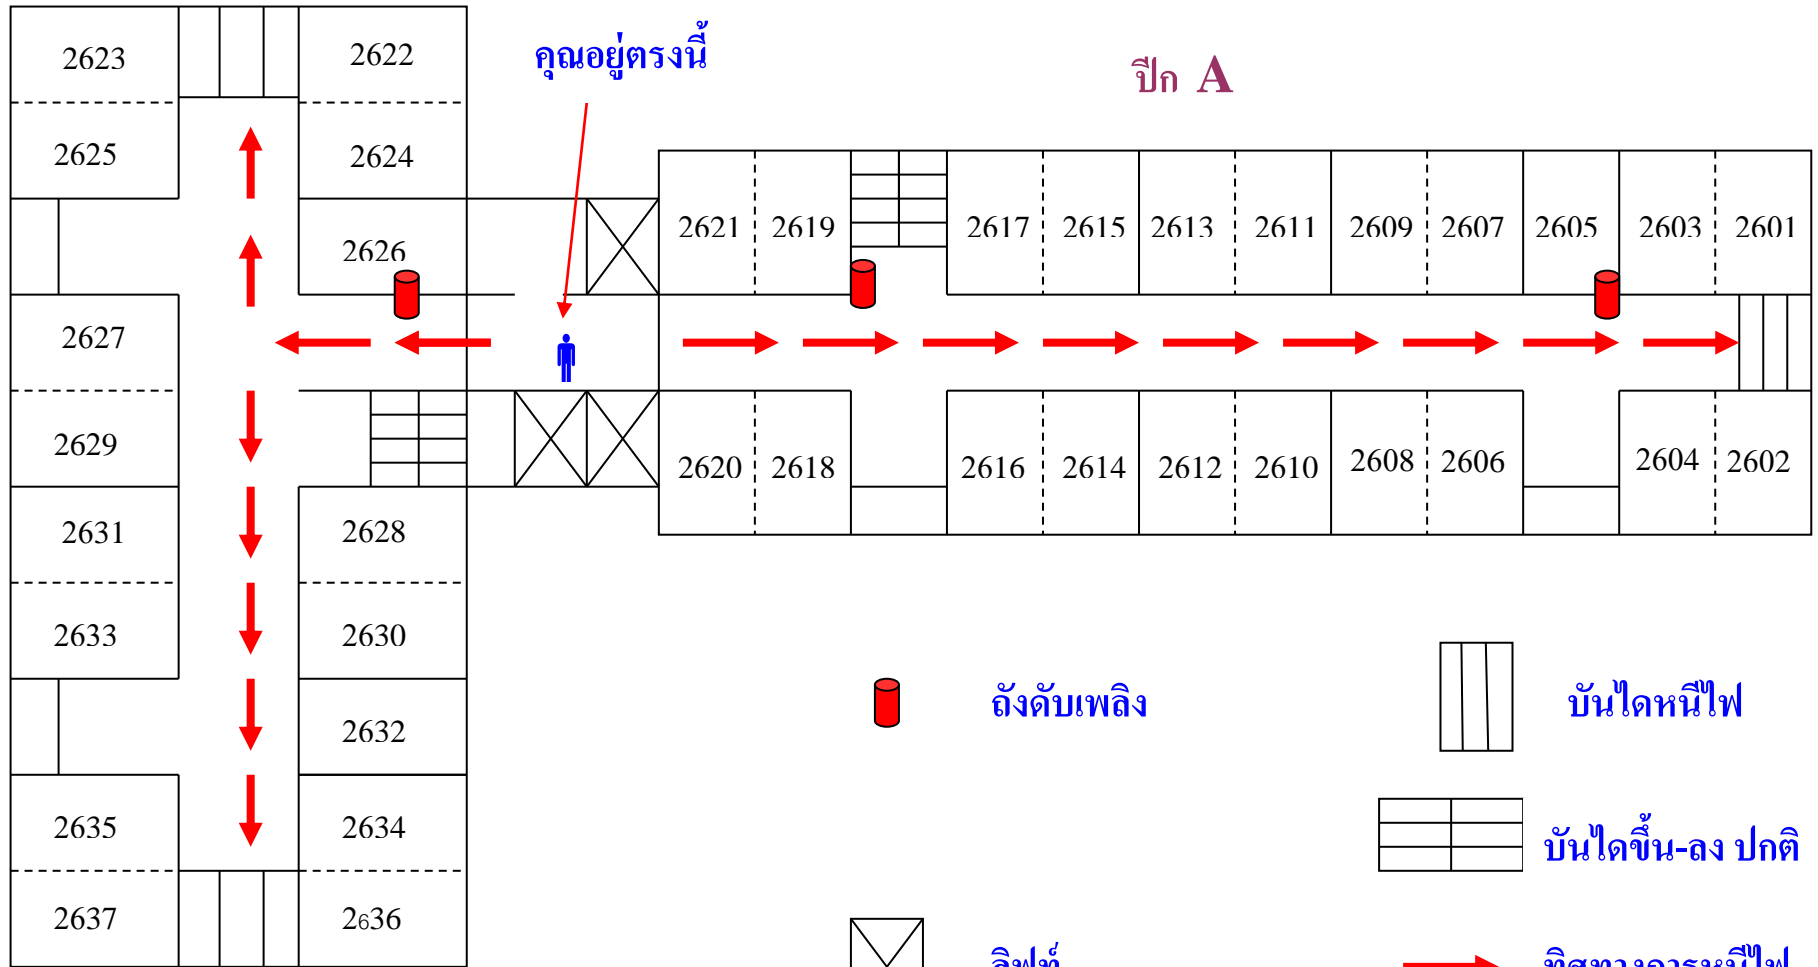

ปีก B

แผนผังการหนีไฟ หอ 2 ชั้น 7


ปีก A

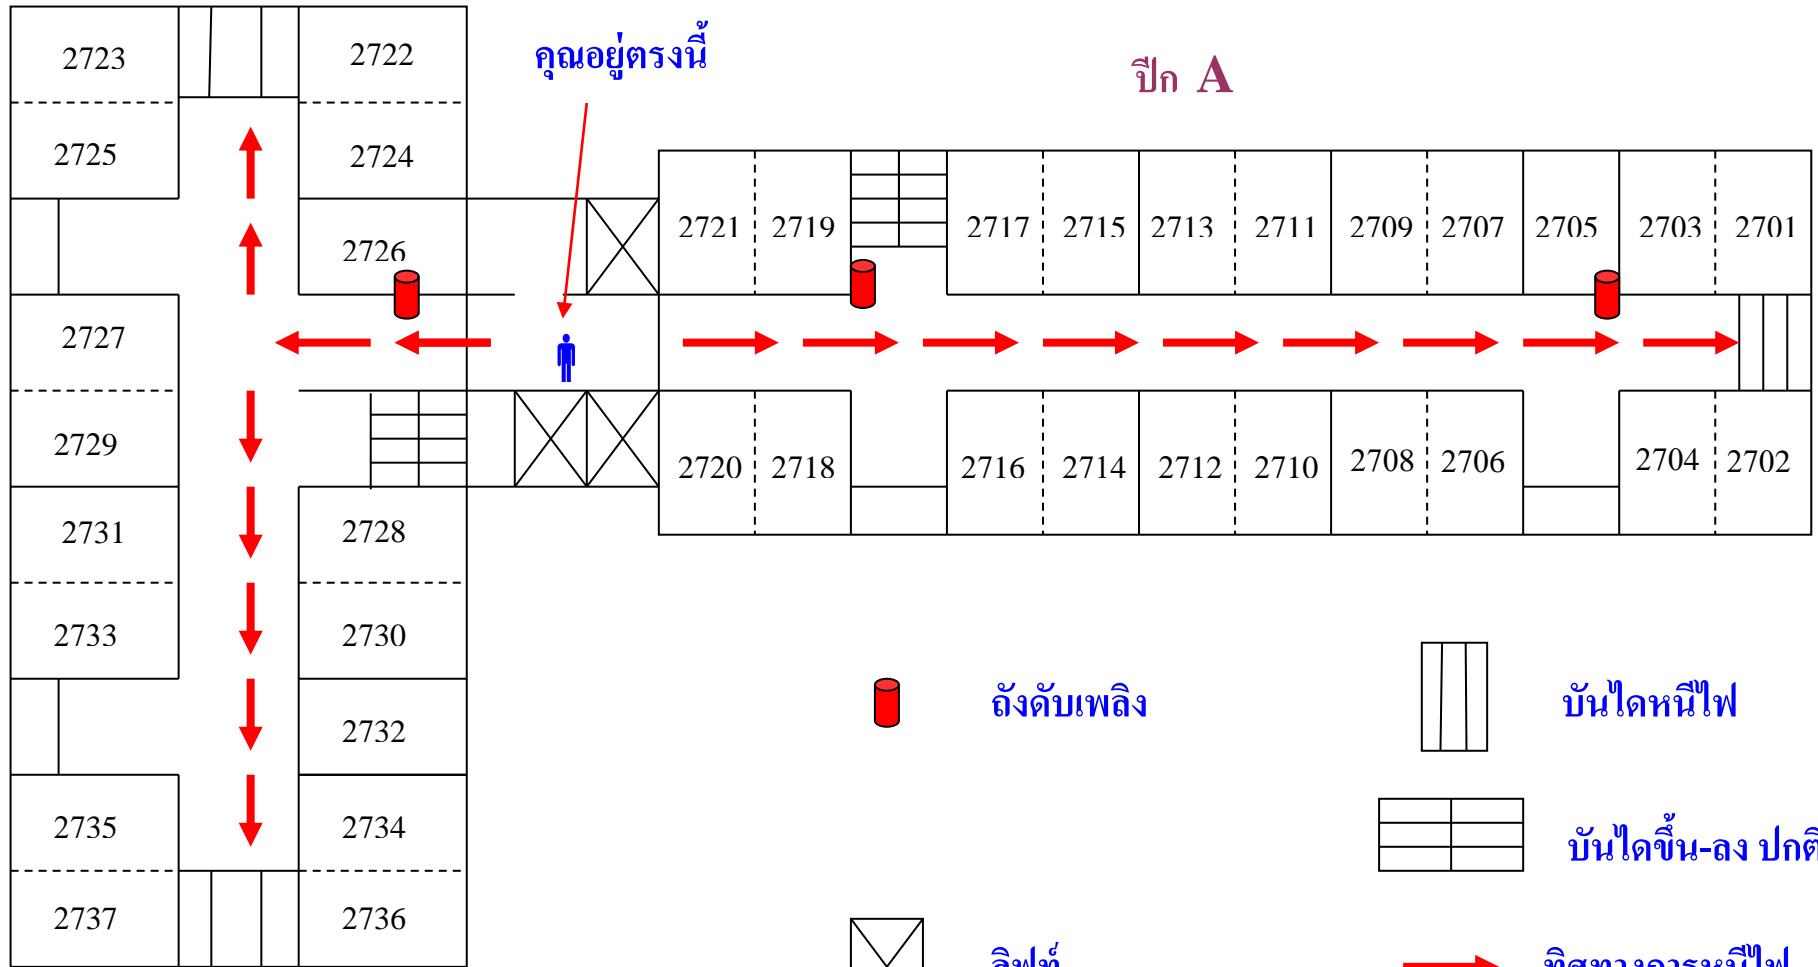

ปีก B

แผนผังการหนีไฟ หอ 2 ชั้น 8

ปีก A

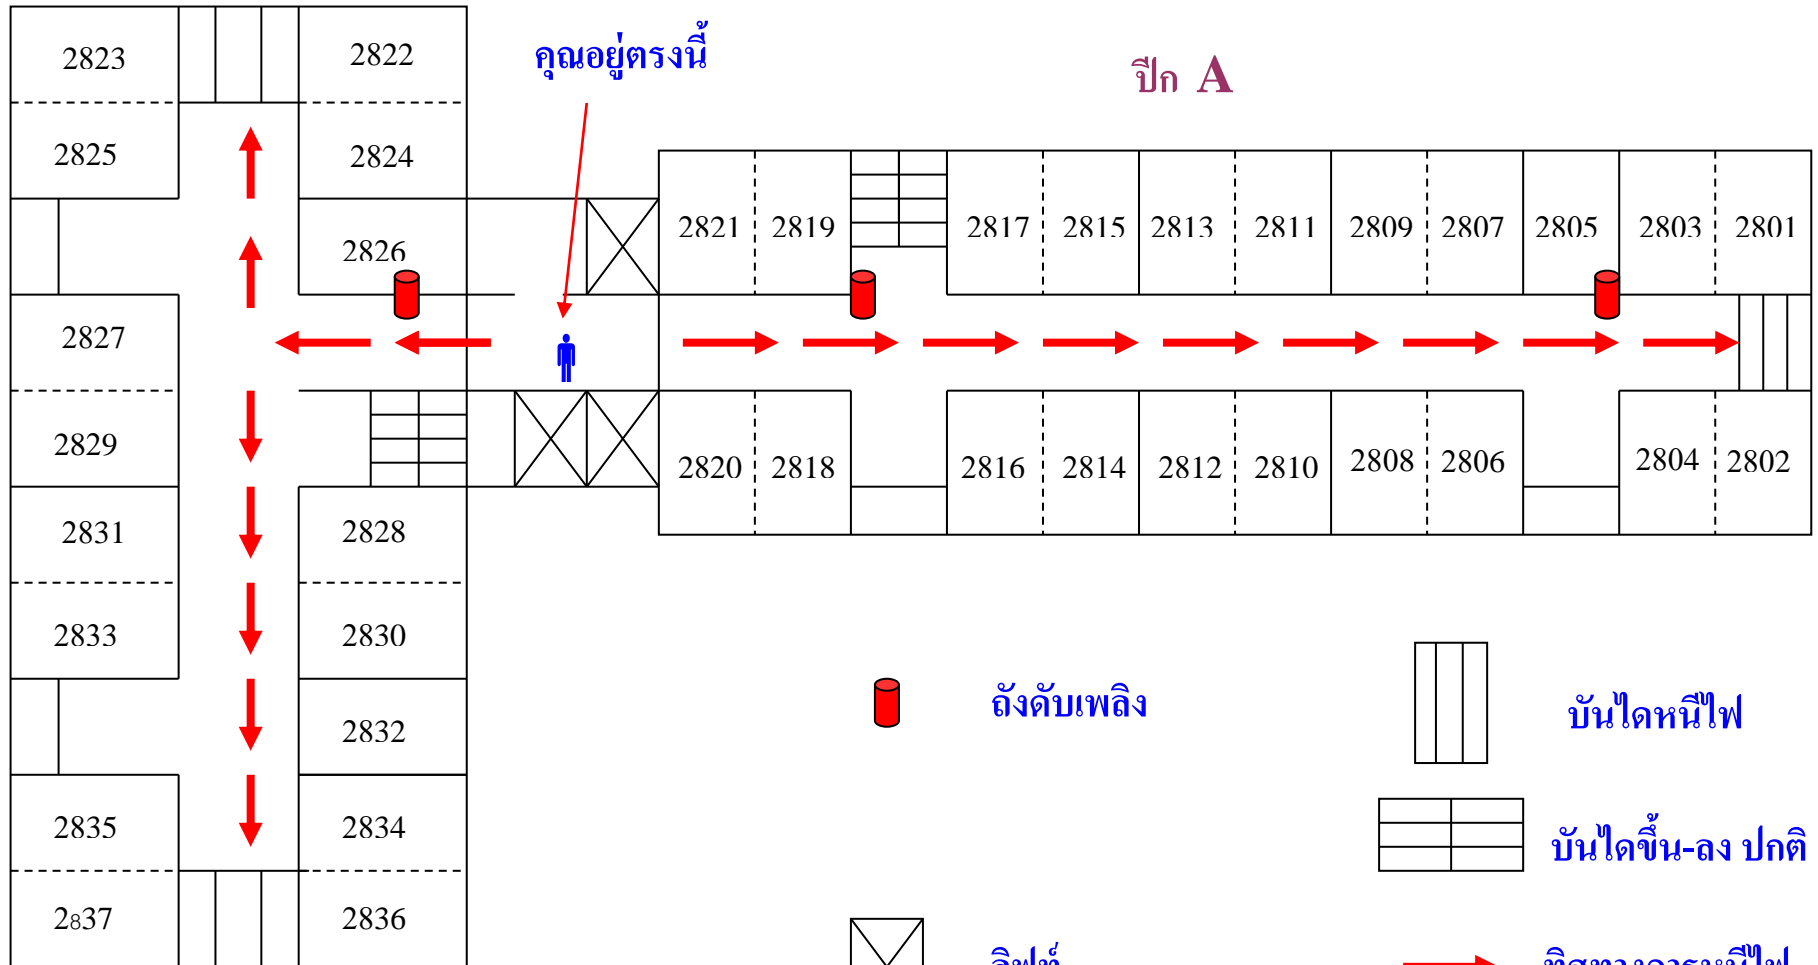

ปีก B

แผนผังการหนีไฟ หอ 2 ชั้น 9

ปีก A

